


NB. Definitief Ontwerp heeft betrekking tot de te fase van de herinrichting Kasteelpark Renswoude, Grand Canal - Kom

Ontwerp en detaillering trappen en vlonders na vaststelling van beeldkwaliteit Kasteelpark Renswoude


LEGENDA

	Berm - gras	+ 7.70	Hoogtepeil in meters l.o.v. NAP
	Voetpad - zand 4.5 voet breed (= 1,57 m.)		
	Water		
	Talud - gras		
	Bestaande vlonders handhaven		
	Trapparti (nader te detailleren - fase 2)		
	Werkgrens		
	Te planten haag soort: Fagus sylvatica		Te planten boom - Quercus robur onderlinge afstand van 20 voet (= 5,486 m.)
	Te planten bossage sortiment conform plantlijst behorend bij BST03 (Besteksteking 26-11-2014)		Bestaande boom Fagus sylvatica

0 2.5 5 10 15 m.

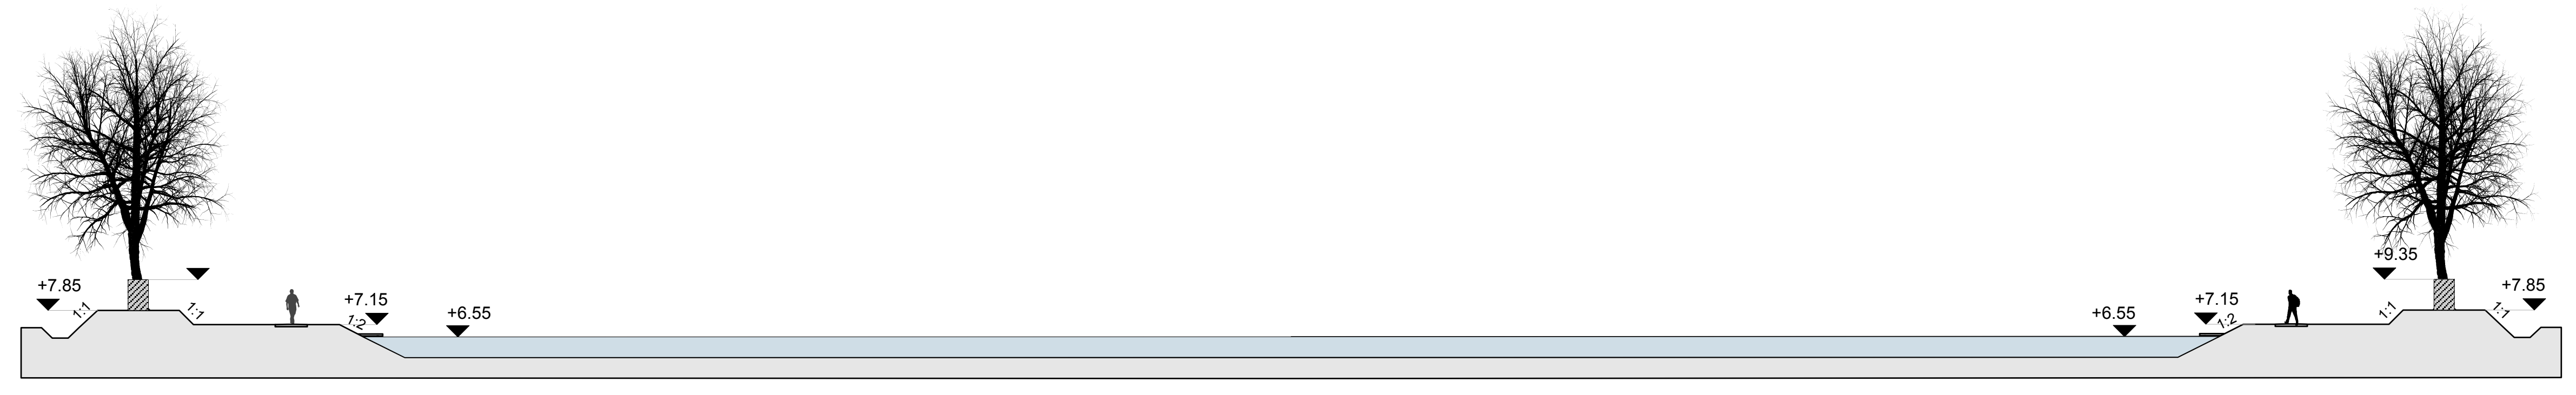

SITUATIE 1:5000
Kasteel Renswoude

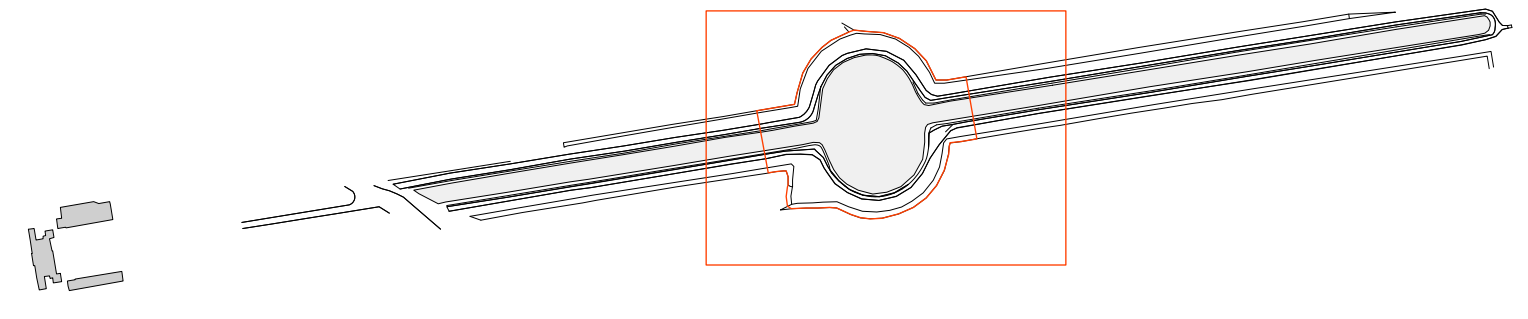

1,50 1,50 4,00 1,57 1,20
1,00 0,70 1,57

1,20 1,57 4,00 1,50 1,50
1,57 0,70 1,00

DWARSPROFIEL
Kasteel Renswoude, De Kom, GRAND CANAL
1:200
Bemating in meters.

KOM GRAND CANAL RENSWOUDE	1:200	2014-0078
Definitief ontwerp	A0	
26-11-2014	P.Plambeek	DO 02

Tekening niet geschikt voor uitvoering
Copyright Debie & Verkuil - tekening is auteursrechtelijk beschermd bij de wet

DEBIE & VERKUIJL
TUIN- EN PARKERSTUDIË

Dorpsstraat 1a, 3927 BA Renswoude
T +31 (0)39 570 690
E info@debienverkuil.nl | www.debienverkuil.nl